




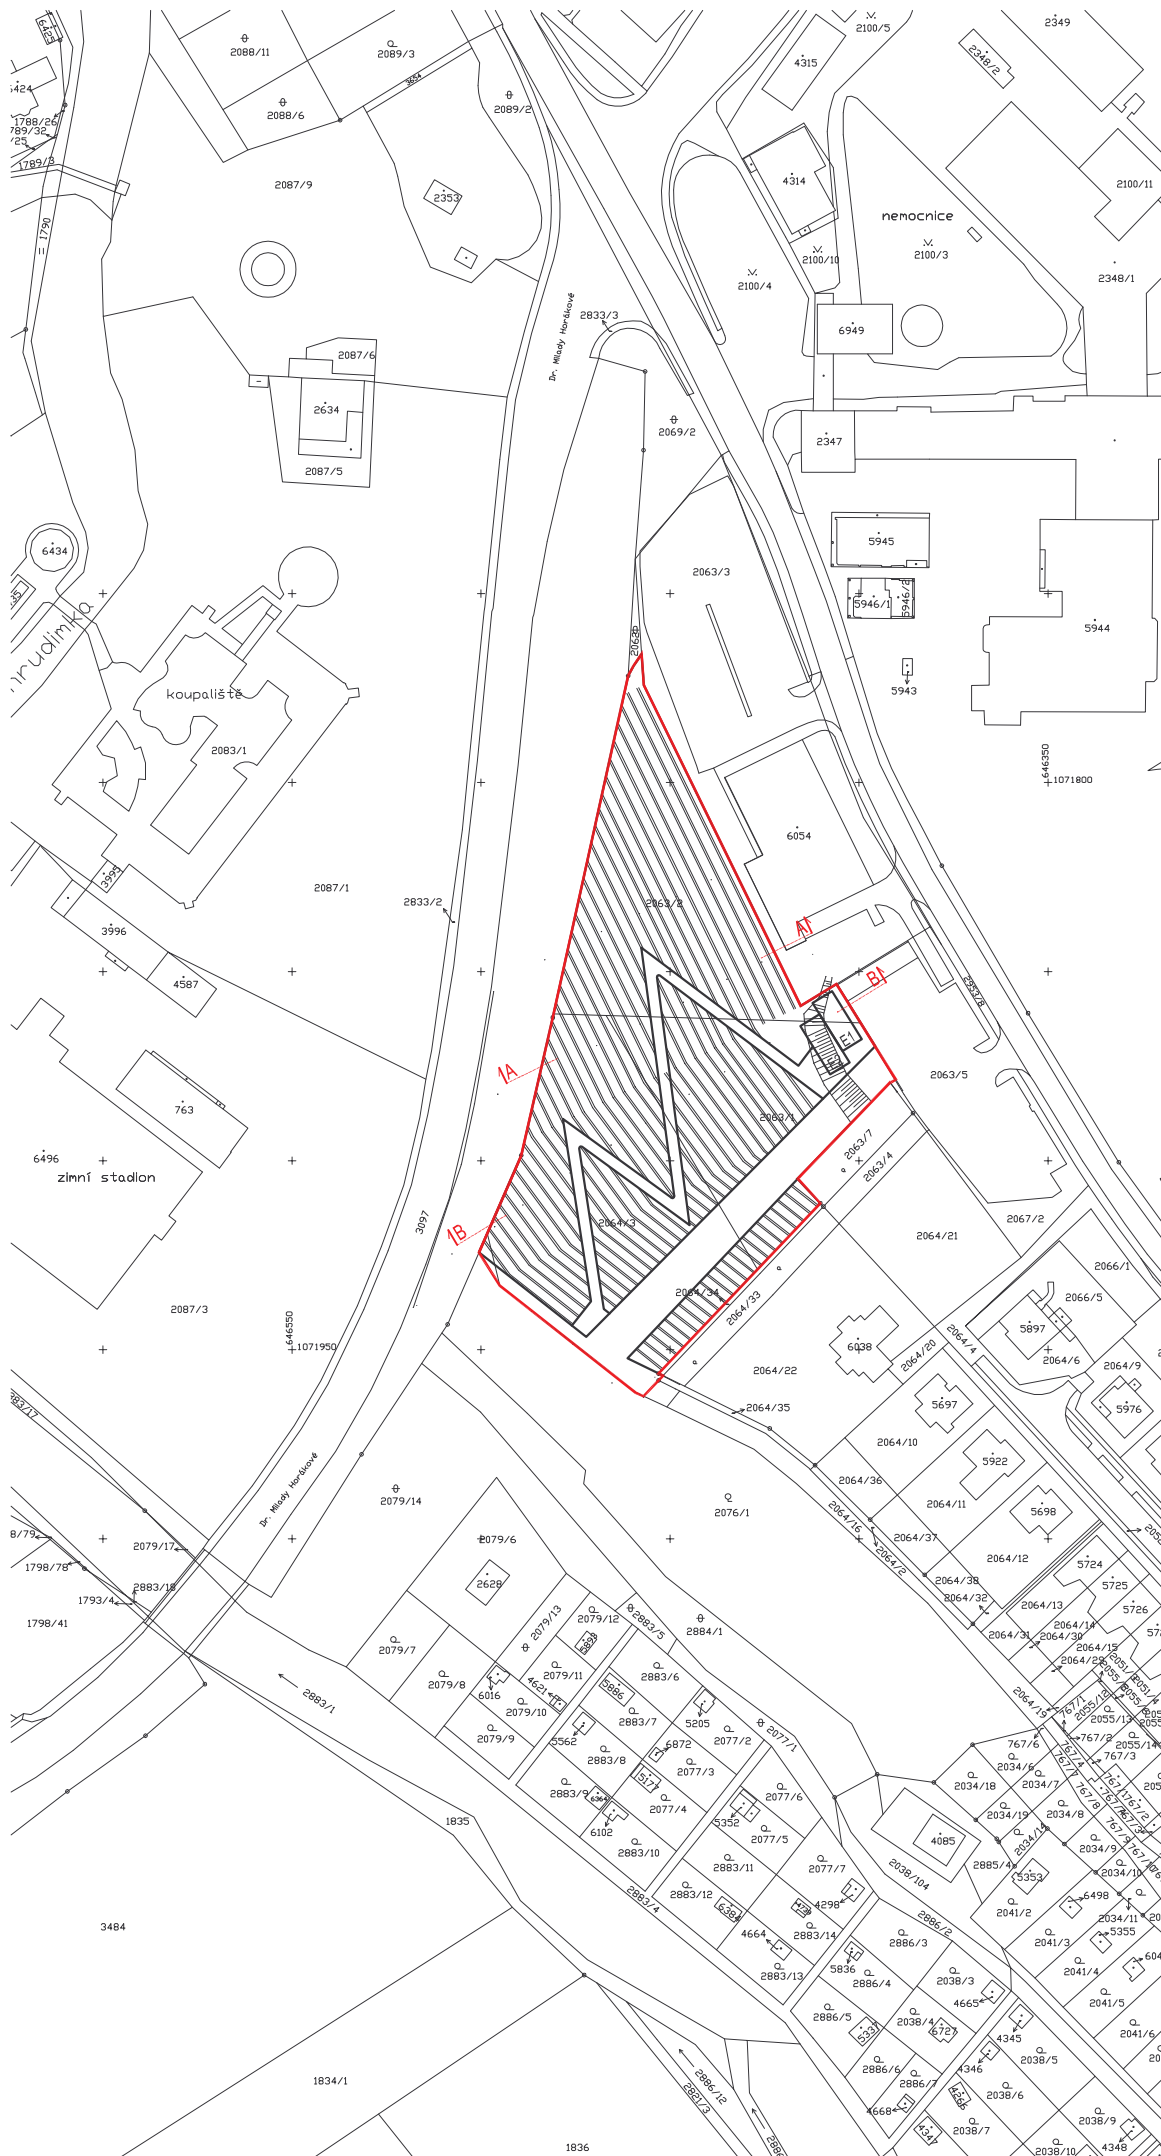

|                                    |                              |
|------------------------------------|------------------------------|
| LEGENDA :                          |                              |
| <span style="color: red;">—</span> | ŘEŠENÉ ÚZEMÍ                 |
|                                    | VÝMĚRA 10.038 m <sup>2</sup> |
| E 1                                | OBJEKT PRO VINOHRAD          |
| E 2                                | TERASA                       |

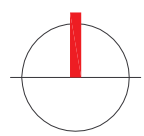


|                  |  |                                               |
|------------------|--|-----------------------------------------------|
| ZADAVATEL:       |  | MĚSTO CHRUDIM<br>RESSELOVO NÁM. 77<br>CHRUDIM |
| ODP.PROJEKTANT:  |  | ING.ARCH. KAREL THÉR                          |
| VYPRACOVAL, CAD: |  | ING.ARCH. KAREL THÉR                          |
| STAVBA:          |  | VINICE U ZÁCHRANY<br>CHRUDIM                  |
|                  |  | K.Ú.CHRUDIM,Č.PARC.2063/1,2063/2,2063/3       |
| PŘÍLOHA:         |  | SITUACE<br>M 1 : 2000                         |
| STUPEŇ:          |  | NÁVRH STAVBY                                  |
| PROFESE:         |  | ARCHITEKTONICKO-STAVEBNÍ                      |
| DATUM:           |  | 11 . 2009                                     |
| MĚŘITKO:         |  | 1 : 2000                                      |
| PARÉ Č.:         |  |                                               |

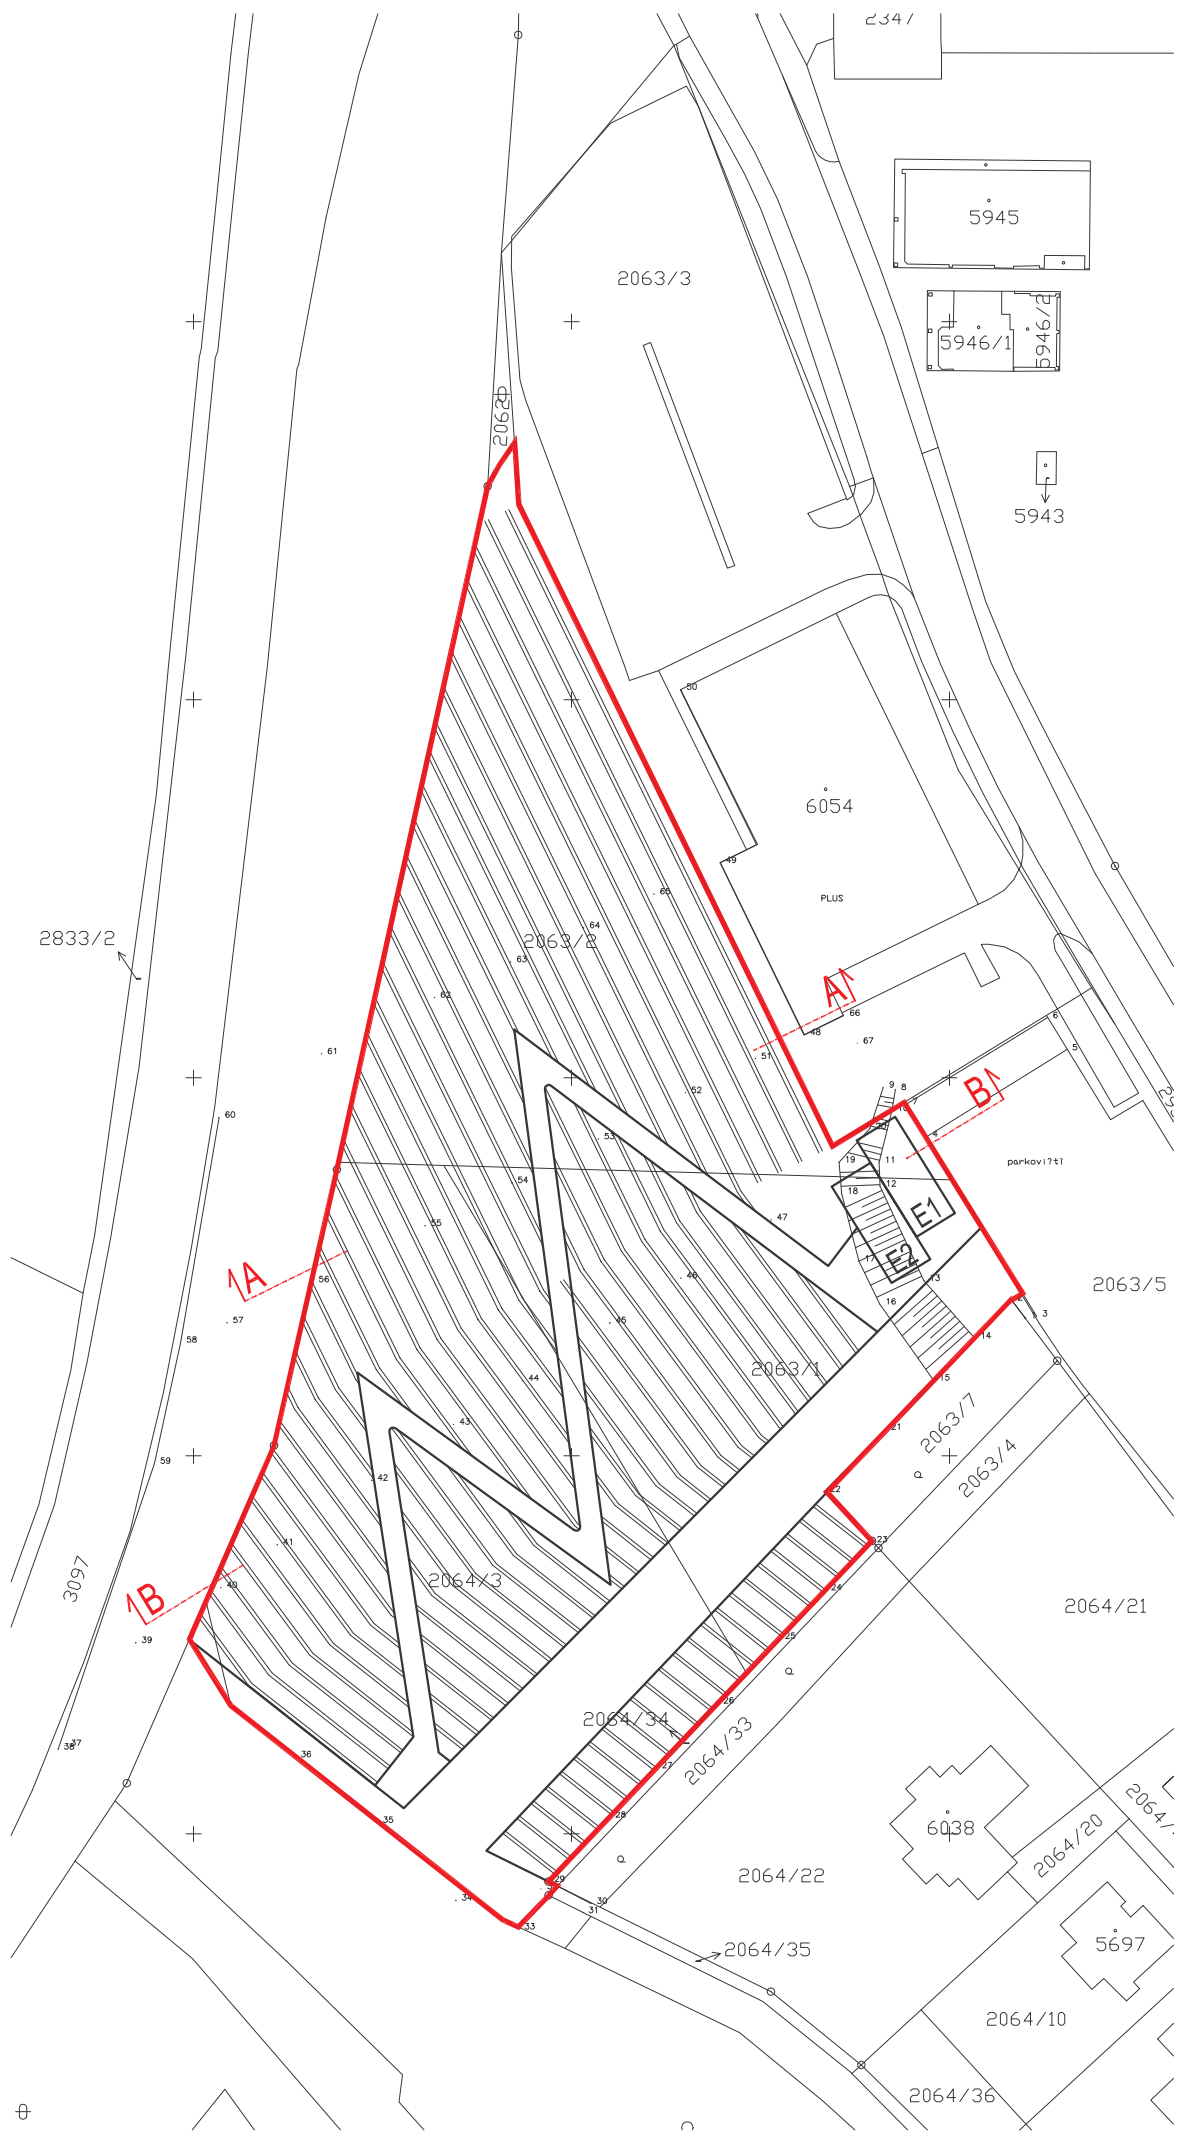

|                                               |                              |
|-----------------------------------------------|------------------------------|
| LEGENDA :                                     |                              |
| <div></div>                                   | ŘEŠENÉ ÚZEMÍ                 |
|                                               | VÝMĚRA 10.038 m <sup>2</sup> |
| E 1                                           | OBJEKT PRO VINOHRAD          |
| E 2                                           | TERASA                       |
| ZADAVATEL:                                    |                              |
| MĚSTO CHRUDIM<br>RESSELOVO NÁM. 77<br>CHRUDIM |                              |
| ODP.PROJEKTANT:                               |                              |
| ING.ARCH. KAREL THÉR                          |                              |
| VYPRACOVAL, CAD:                              |                              |
| ING.ARCH. KAREL THÉR                          |                              |
| STAVBA:                                       |                              |
| VINICE U ZÁCHRANY<br>CHRUDIM                  |                              |
| K.Ú.CHRUDIM,Č.PARC.2063/1,2063/2,2063/3       |                              |
| PŘÍLOHA:                                      |                              |
| SITUACE<br>M 1 : 1000                         |                              |
| STUPEŇ:                                       |                              |
| NÁVRH STAVBY                                  |                              |
| PROFESE:                                      |                              |
| ARCHITEKTONICKO-STAVEBNÍ                      |                              |
| DATUM:                                        |                              |
| 11 . 2009                                     |                              |
| MĚŘITKO:                                      |                              |
| 1 : 1000                                      |                              |
| PARÉ č.:                                      |                              |

LEGENDA :

PRŮMĚRNÝ CELKOVÝ SKLON 17 %

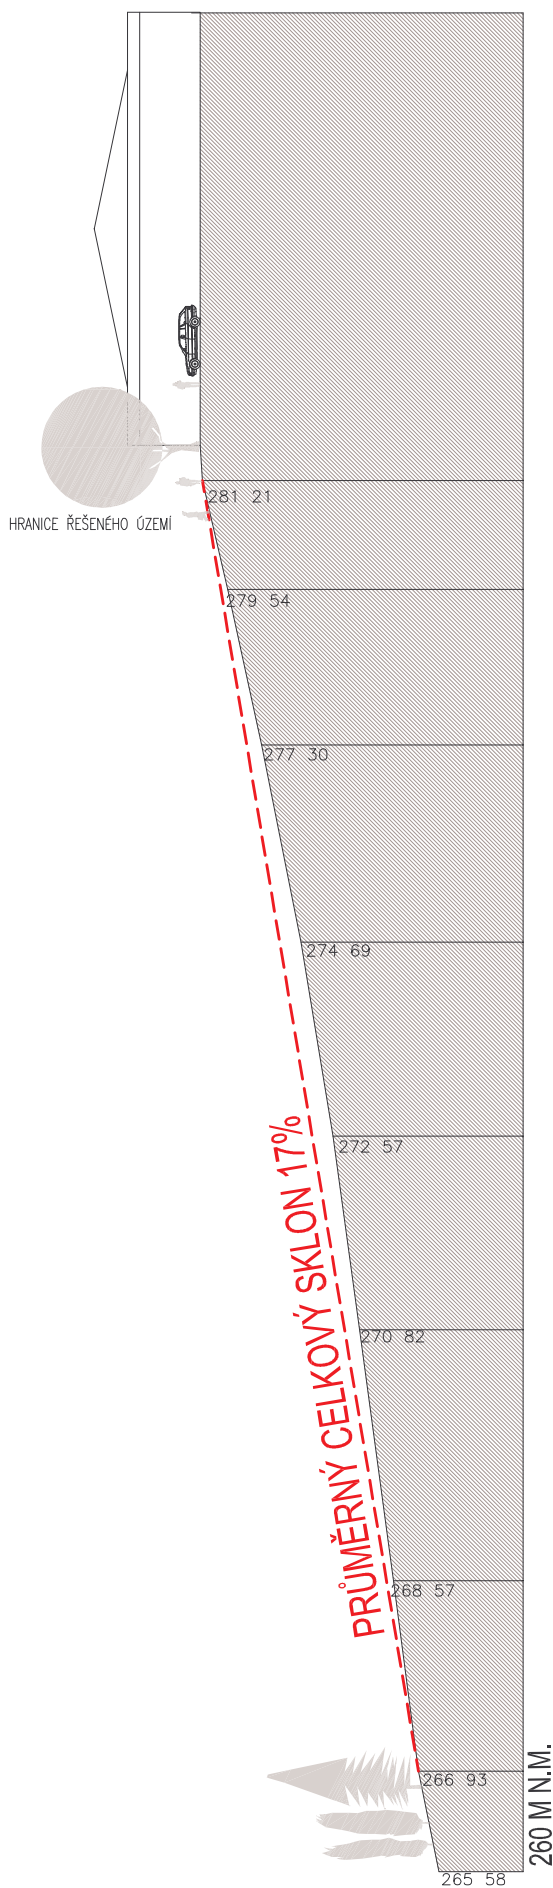

ZADAVATEL:

MĚSTO CHRUDIM  
RESSELOVO NÁM. 77  
CHRUDIM

ODP.PROJEKTANT:

ING.ARCH. KAREL THÉR

VYPRACOVAL, CAD:

ING.ARCH. KAREL THÉR

STAVBA:

VINICE U ZÁCHRANY  
CHRUDIM

K.Ú.CHRUDIM,Č.PARC.2063/1,2063/2,2063/3

PŘÍLOHA:

ŘEZ  
A-A

STUPEŇ:

NÁVRH STAVBY

PROFESE:

ARCHITEKTONICKO-STAVEBNÍ


DATUM:

11 . 2009

MĚŘÍTKO:

1 : 500

PAPÉR č.:

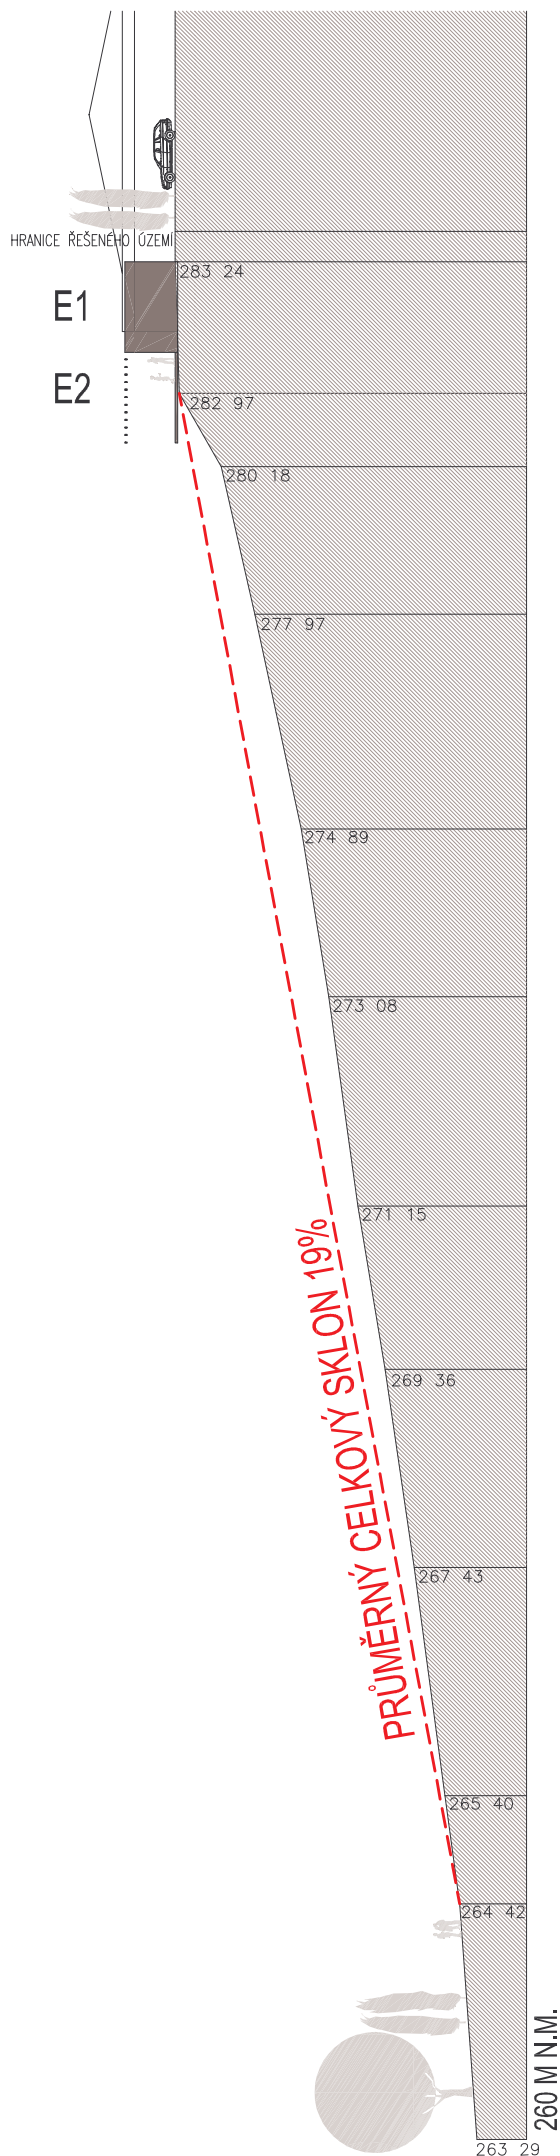

LEGENDA :

- PRŮMĚRNÝ CELKOVÝ SKLON 19 %
- E 1 OBJEKT PRO VINOHRAD
- E 2 TERASA

ZADAVATEL:

MĚSTO CHRUDIM  
RESSELOVO NÁM. 77  
CHRUDIM

ODP.PROJEKTANT:

ING.ARCH. KAREL THÉR

VYPRACOVAL, CAD:

ING.ARCH. KAREL THÉR

STAVBA:

VINICE U ZÁCHRANY  
CHRUDIM

K.Ú.CHRUDIM,Č.PARC.2063/1,2063/2,2063/3

PŘÍLOHA:

ŘEZ  
B-B

STUPEŇ:

NÁVRH STAVBY

PROFESE:

ARCHITEKTONICKO-STAVEBNÍ

DATUM:

11 . 2009

MĚŘÍTKO:

1 : 500

PARÉ č.: